


PLAN ORIENTACYJNY

skala 1:10 000

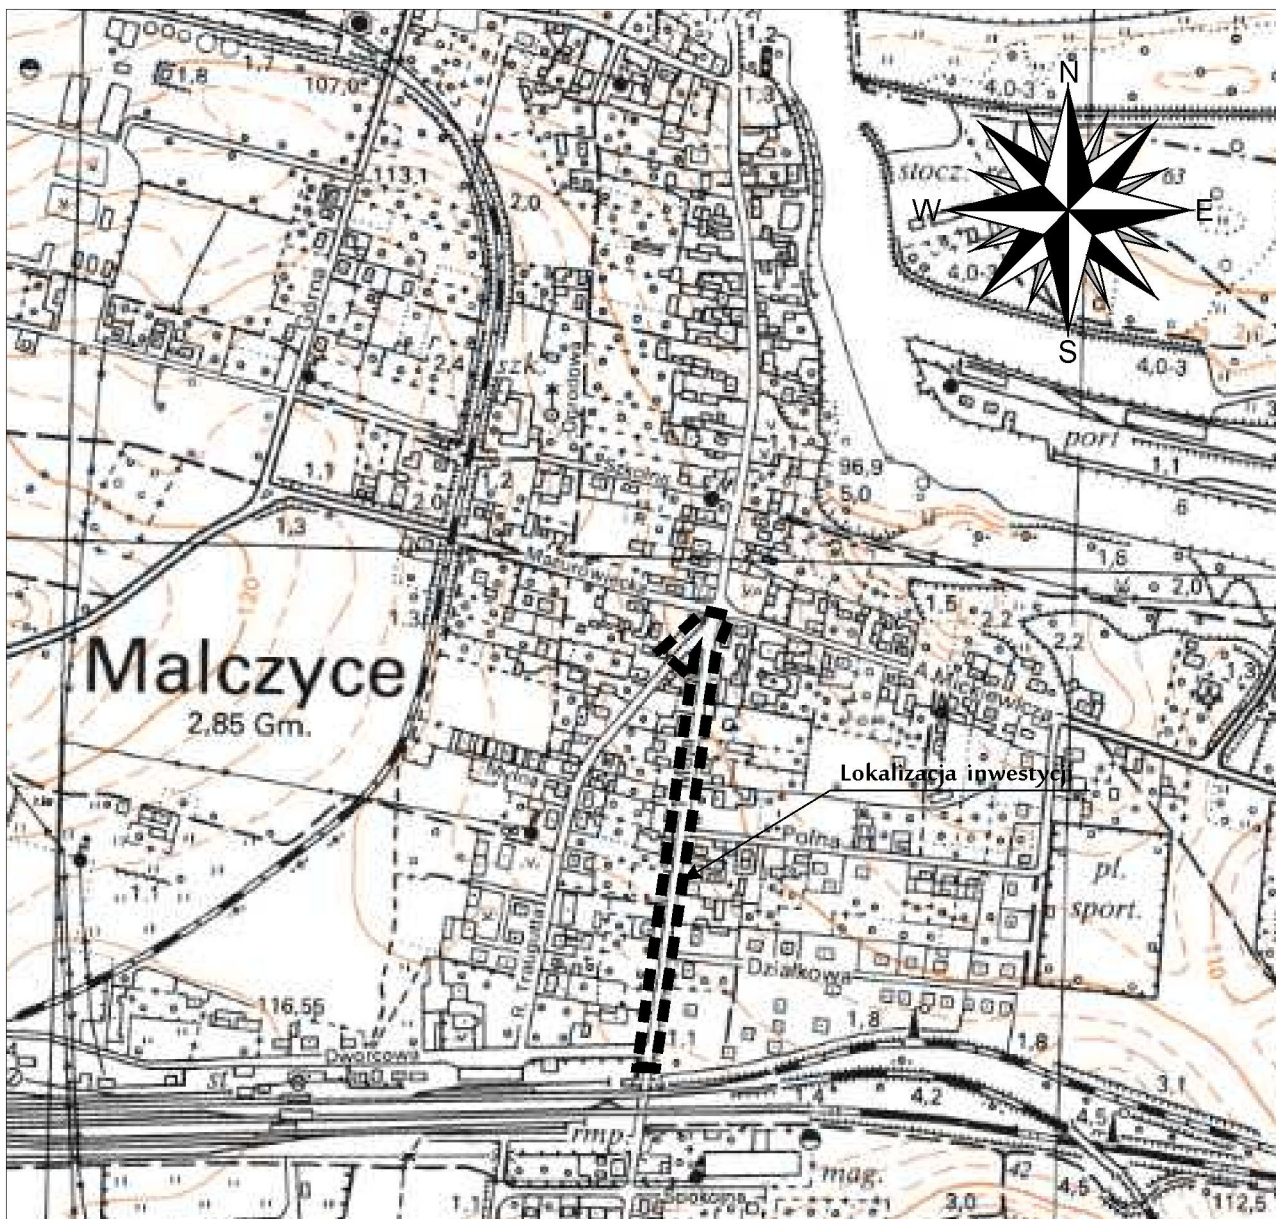

“FORMA” Pracownia Projektowa s.c.
Wilkowice, ulica Dębowa 6 ; 64-115 Święciechowa
tel/fax. 66-534-12-83

DATA:

09.2015

| | | |
|-------------------------|---|---|
| TEMAT | Przebudowa ulicy 1-go Maja w Malczycach | |
| STADIUM | PROJEKT BUDOWLANY | |
| TYTUŁ RYSUNKU | Plan orientacyjny | |
| INWESTOR | Gmina Malczyce ul. Traugutta 15 55-320 Malczyce | SKALA 1:10 000 |
| BRANŻA | DROGOWA | Rys nr 1 |
| PROJEKTANT | techn. Wiesław Kostórkiewicz | Uprawn.Bud. Nr 1760/94/Lo spec. inst.-inż. |
| PROJEKTANT | mgr inż. Zygmunt Maniaczyk | Uprawn.Bud. Nr 1514/91/Lo spec. inst.-inż. |
| ASYSTENT PROJEKTANTA | mgr inż. Wanda Maria Formanowska | |
| | mgr inż. Radosław Formanowski | |