



Przekrój normalny
SKALA 1:50

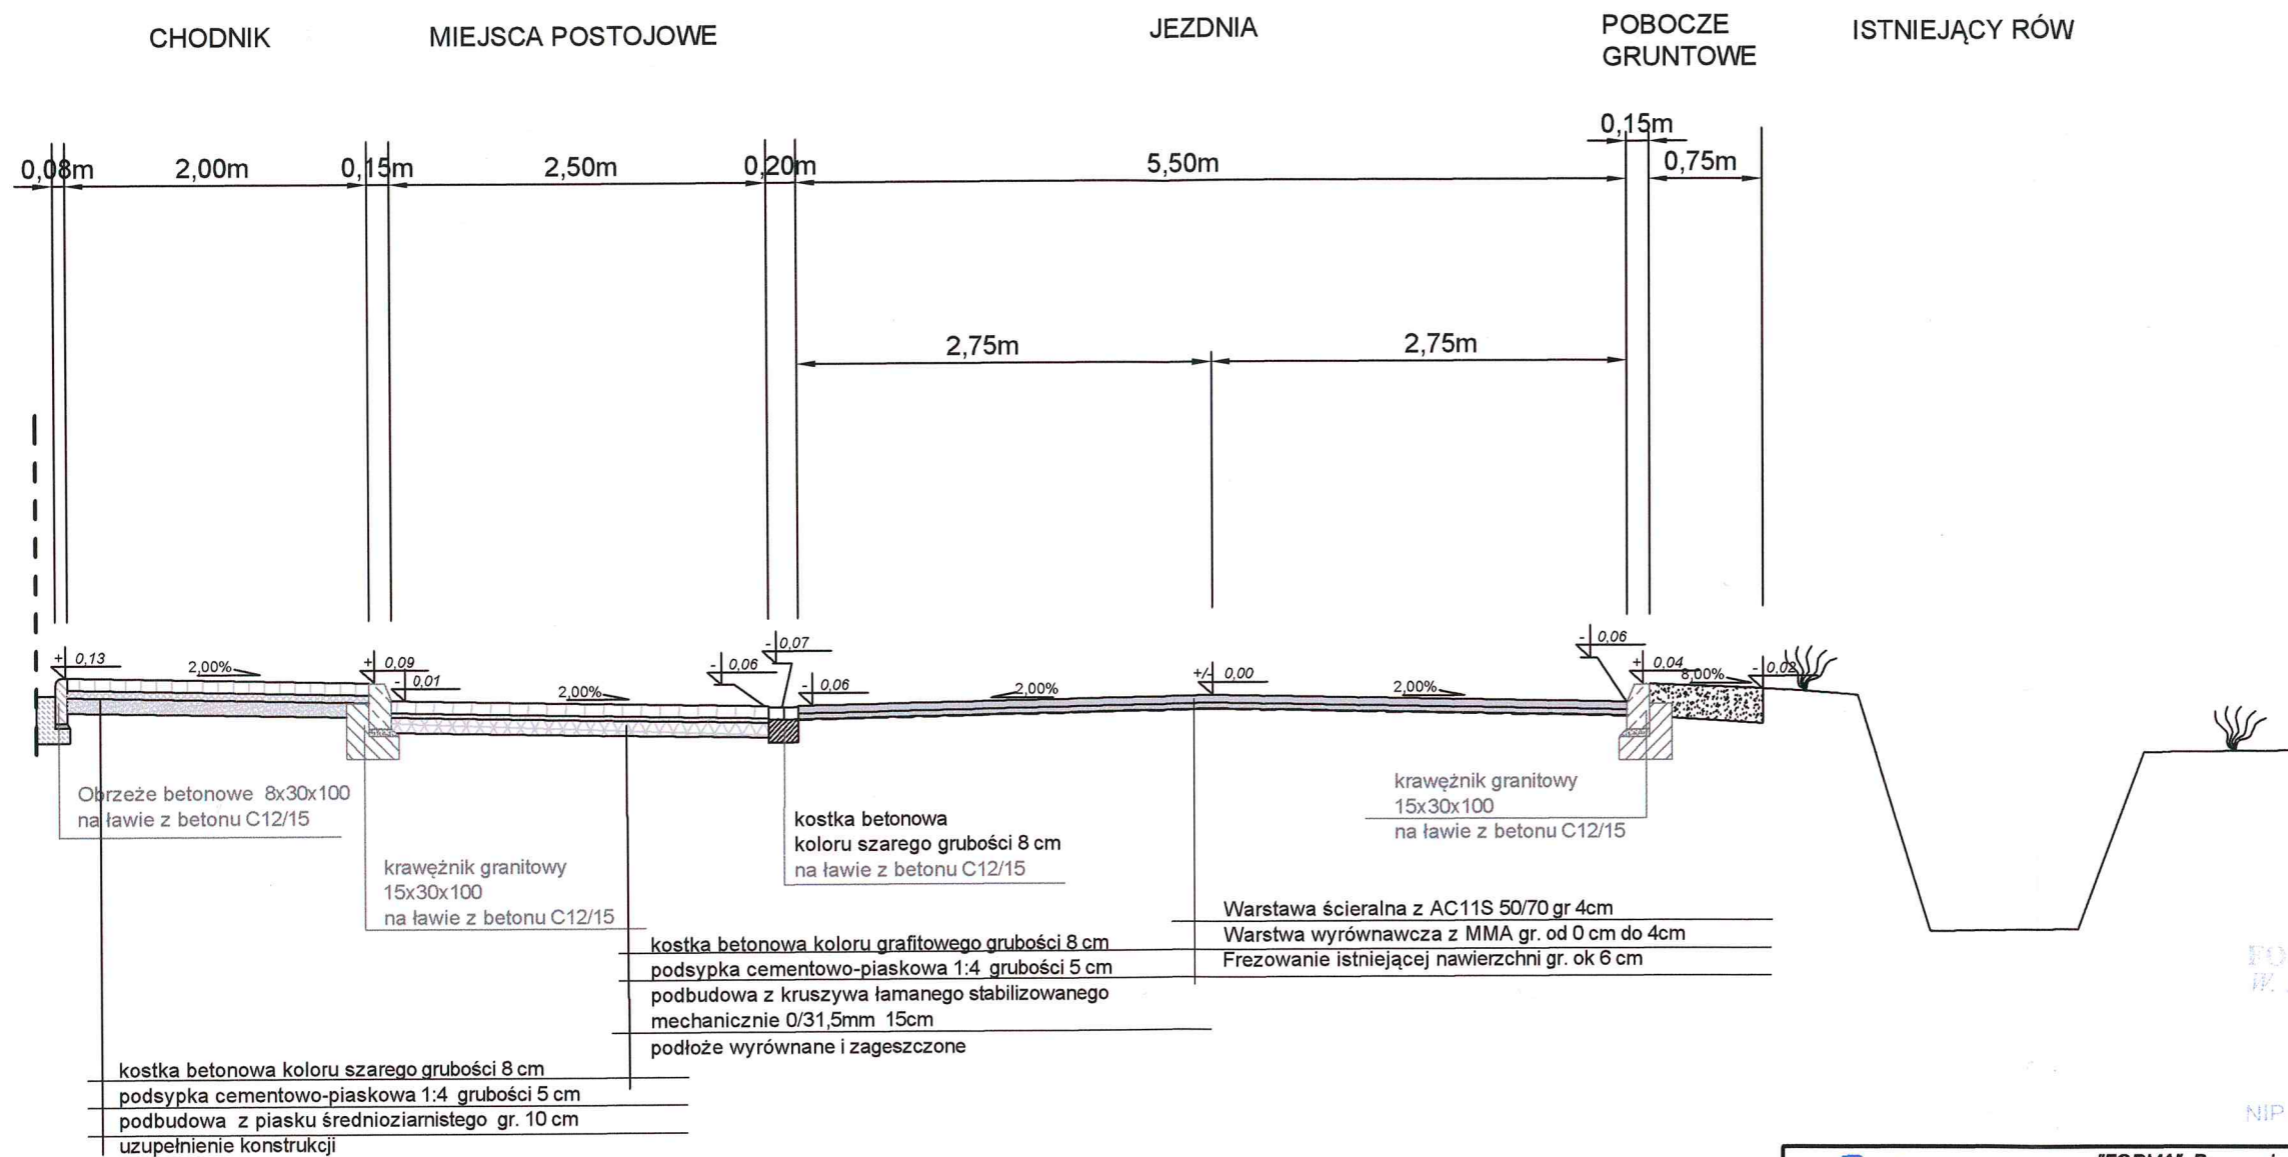

FORMA Pracownia Projektowa s.c.
W. Formanowska, R. Formanowski
Wilkowice, ul. Dębowa 6
64-115 ŚWIECIECHOWA
tel./fax 055 534 12 83
kom. 506 115 795, 506 020 128
NIP 697-226-82-36 REGON 301239685

 "FORMA" Pracownia Projektowa s.c. Wanda Formanowska Radosław Formanowski Wilkowice Ul. Dębowa 6 ; 64-115 Świeciechowa, tel. 65-534-12-83		DATA 09.2015
TEMAT	Przebudowa ulicy 1-go Maja w Malczycach	
STADIUM	PROJEKT BUDOWLANY	
TYTUŁ RYSUNKU	Przekrój normalny	
INWESTOR	Gmina Malczyce ul. Traugutta 15 55-320 Malczyce	SKALA 1:50
BRANŻA	drogowa	Rys. nr 3.
PROJEKTANT	techn. Wiesław Kostórkiewicz	Uprawn. Bud. nr 877/86/Lo spec. konstr.-inż.
PROJEKTANT	mgr inż. Zygmunt Maniaczyk	Uprawn. Bud. nr 1514/91/Lo spec. inst. - inż.
ASYSTENT PROJEKTANTA	mgr inż. Radosław Formanowski	
	mgr inż. Wanda Formanowska	